



Gabinete do Vereador Marcelo Silva
marcelosilva@campinas.leg.br
Ramal: 1480

PROJETO DE LEI ORDINÁRIA Nº 9 / 2024

240199

À COMISSÃO DE EDUCAÇÃO E
ESPORTE.
Sala de Reuniões,

Denomina Praça Décio Bueno Vedovello
uma praça pública do município de
Campinas.

Presidente
Quorum simples

Art. 1º Fica denominada Praça Décio Bueno Vedovello a praça sem designação situada no cruzamento da Rua Conceição com a Rua General Osório, entre as quadras D, E, F e G, no loteamento Vila Nova Campinas.

Art. 2º Esta Lei entra em vigor na data de sua publicação.

Sala de Reuniões, 09 de janeiro de 2024.

Marcelo Silva
Vereador – PSD



CMC PRO202400200

Breve relato

Décio nasceu em 19/8/1930, cursou em Campinas Colégio culto à ciência. Frequentou clube Regatas onde iniciou os esportes o qual praticou até o final de sua vida em 24/1/2022.

Entrou para a escola Agulhas Negras onde se tornou oficial do exército em 1951 Primeira turma da escola.

Sua carreira militar obteve várias condecorações esportivas e militares.

Foi condecorado pelo Gen. Figueiredo como dragão da independência, após ter salvado do forte Copacabana, RJ, as bandeiras nacionais históricas, com risco da própria vida devido a um terrível incêndio.

Também foi homenageado pelo governo português, por salvar a vida de 3 consulares em alto mar.

Em 1975, encerrou a vida militar como coronel da tropa de paraquedistas e ingressou como engenheiro na indústria 3M Sumaré.

Em 1991 fundou sua empresa de marketing na qual trabalhou até seu último dia.

Casou-se com a pianista e miss Bangu, em 1960 no Rio de Janeiro, igreja da Glória, e teve 2 filhos Dirceu e Giselle.

Em 2000 foi campeão brasileiro de pentatlo, campeonato nacional do exército. Em 2010 obteve recorde sul-americano de natação.

Praticou natação até os últimos dias de sua vida em mar aberto, Guarujá /SP onde faleceu.

Avenida da Saudade, nº 1004 – Ponte Preta – CEP: 13041-670 – Campinas – SP – PABX: (19) 3736-1300.
Gabinete 29 – Telefone: 3736.1480 – E-mail: marcelosilva@campinas.sp.leg.br




Assinado com senha por MARCELO DUCHOVNI SILVA.
Documento Nº: 267601-424 - consulta à autenticidade em
http://sigadoc.campinas.sp.leg.br/sigaex/autenticar.action?n=267601_424



CMCPR0202313222

7.09

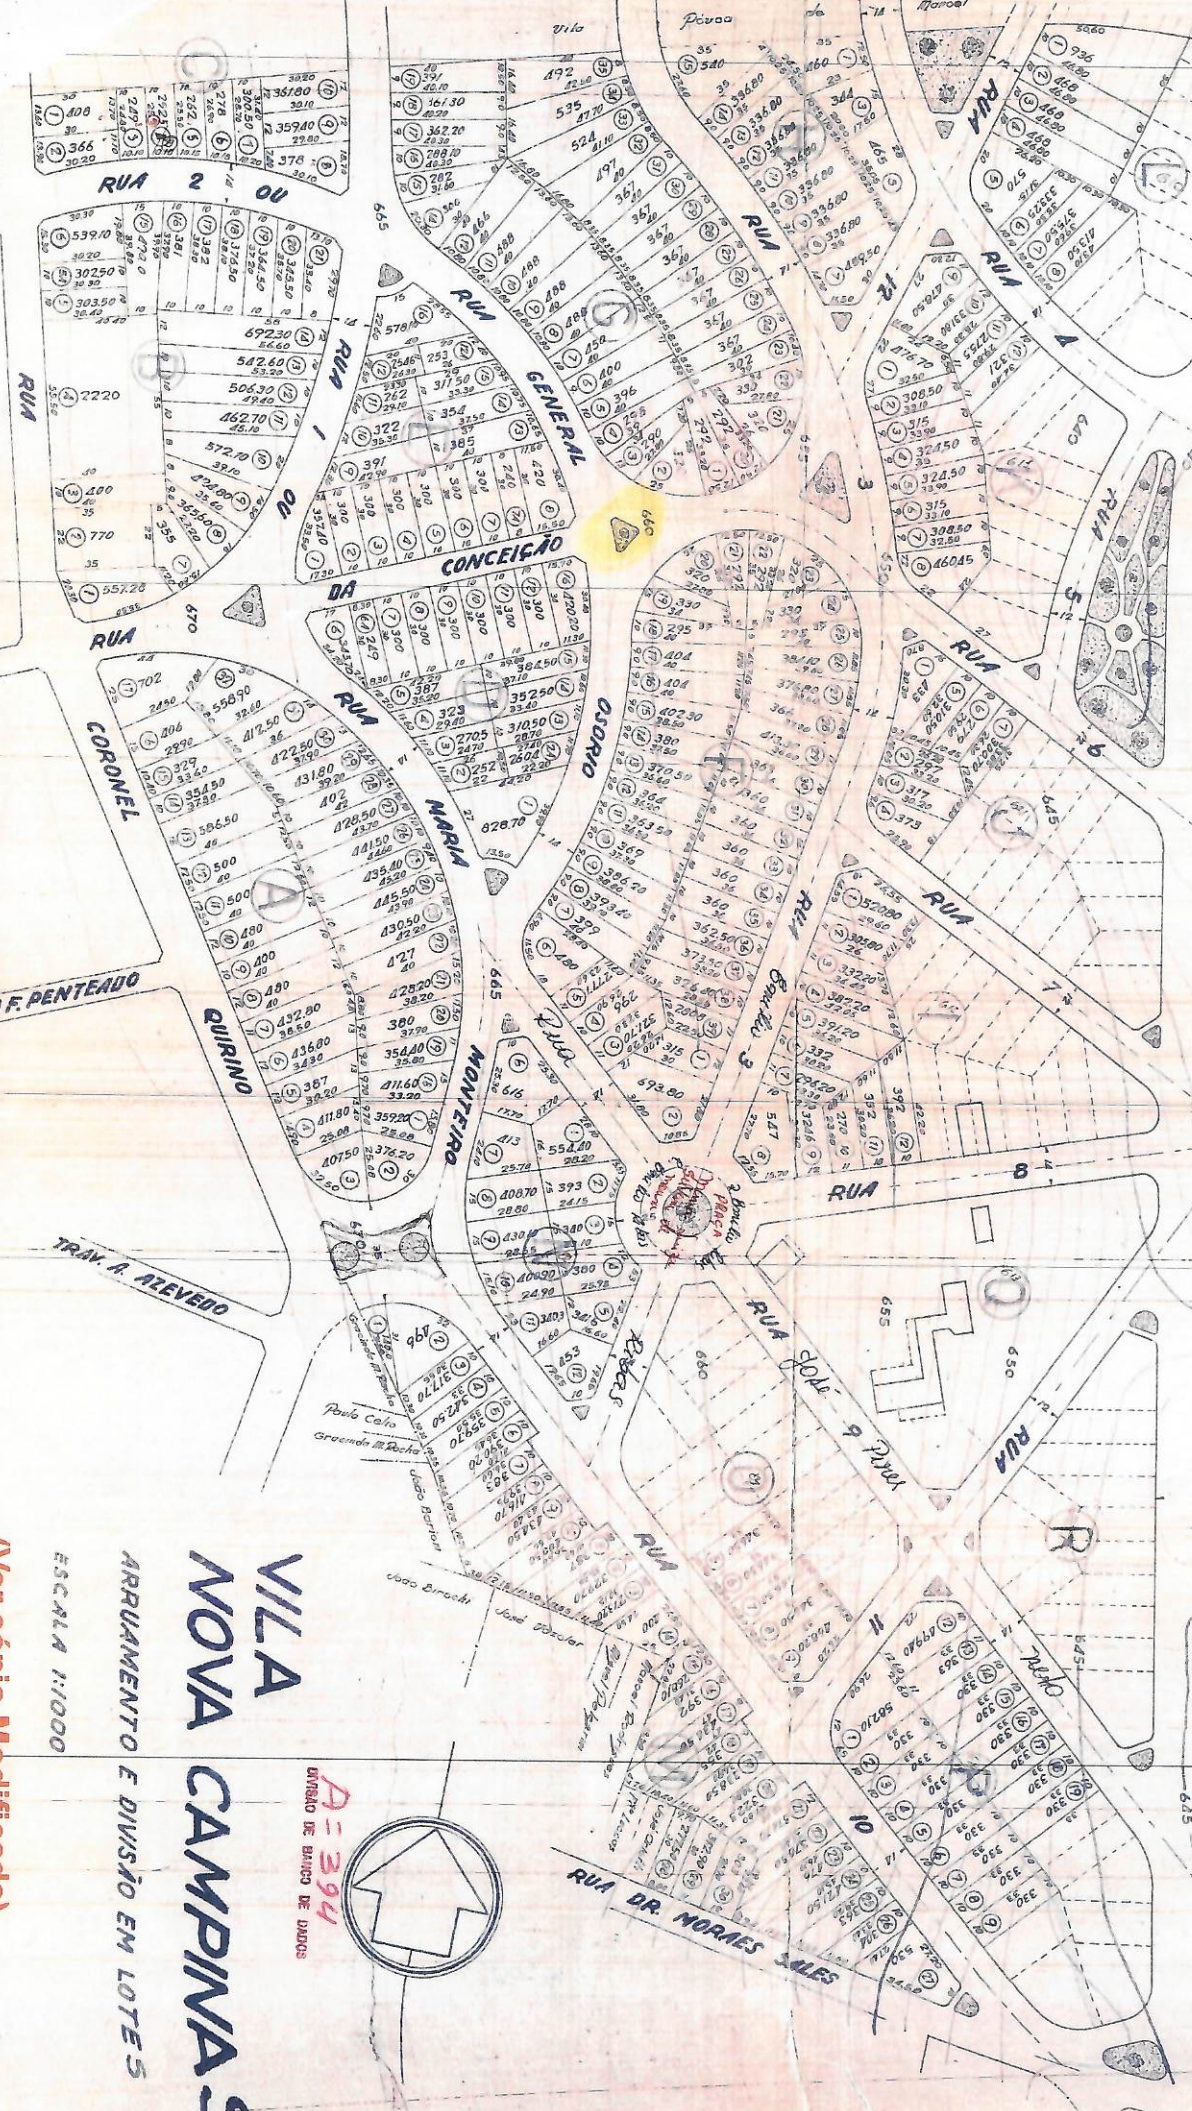

A = 394
UNIDADE DE BARRIO DE DADOS

VILA
NOVA
CAMPINAS
ARRUAMENTO E DIVISÃO EM LOTES
ESCALA 1:1000

(Ver cópia Modificada)



Fl. 10

Prefeitura Municipal de Campinas
Secretaria Municipal de Planejamento e Desenvolvimento Urbano
Departamento de Informação, Documentação e Cadastro

PROT. 2023/08/11557 – VER. MARCELO SILVA

S.I.C. – NOM. – C.D.B.D. – D.I.D.C.

Ao Sr. Diretor

Face informações do Setor de Patrimônio (fl.06), e informação do interessado (fl.08), segue Minuta para denominação da Praça sem designação do loteamento Vila Nova Campinas, conforme solicitado (fl.03 e 04).

MINUTA

Fica denominada **PRAÇA DÉCIO BUENO VEDOVELLO**, a Praça sem designação, pertencente ao loteamento Vila Nova , situada no cruzamento da Rua Conceição com a Rua General Osório, entre as Quadras D, E, F e G, no mesmo loteamento.

Sendo assim, sugerimos encaminhamento a CMC para prosseguimento.

Handwritten signature
24/10/2023
Eng^a Marcia Tonello
CREA 0601554597